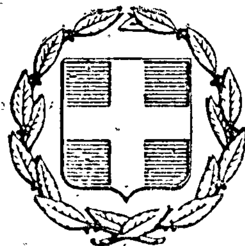


ΕΦΗΜΕΡΙΣ ΤΗΣ ΚΥΒΕΡΝΗΣΕΩΣ
ΤΗΣ ΕΛΛΗΝΙΚΗΣ ΔΗΜΟΚΡΑΤΙΑΣ

ΕΝ ΑΘΗΝΑΙΣ ΤΗι 25 ΙΟΥΛΙΟΥ 1979 | ΤΕΥΧΟΣ ΤΕΤΑΡΤΟΝ | ΑΡΙΘΜΟΣ ΦΥΛΛΟΥ 402

ΠΕΡΙΕΧΟΜΕΝΑ

ΑΠΑΛΛΟΤΡΙΩΣΕΙΣ

ΑΠΟΦΑΣΕΙΣ

ΑΝΑΚΟΙΝΩΣΕΙΣ

ΠΟΛΕΟΔΟΜΙΑ

ΔΙΑΤΑΓΜΑΤΑ

ΑΠΑΛΛΟΤΡΙΩΣΕΙΣ

ΑΠΟΦΑΣΕΙΣ

Ἀριθ. Δ. 3417/873 (1)

Περὶ ἀναγκαστικῆς ἀπαλλοτριώσεως ἐκτάσεως, ποὺ βρίσκεται στὴν περιοχὴ τοῦ Νομοῦ Σερρῶν, γιὰ τὴ βελτίωση τῆς ἐθνικῆς ὁδοῦ Σερρῶν – Δράμας (τμήματος : παράκαμψη ἑλιγμῶν Ν. Ζίχνης).

ΟΙ ΥΠΟΥΡΓΟΙ
ΟΙΚΟΝΟΜΙΚΩΝ ΚΑΙ ΔΗΜΟΣΙΩΝ ΕΡΓΩΝ

Ἔχοντας ὑπόψη :

1. Τὶς διατάξεις τοῦ Ν. Δ/τος 797/1971 «περὶ ἀναγκαστικῶν ἀπαλλοτριώσεων» σὲ συνδυασμὸ μὲ τὶς διατάξεις τοῦ Β. Δ/τος ἀριθμ. 139/1971 «περὶ τῆς ἁρμοδιότητος τῶν Νομαρχῶν πρὸς κήρυξιν ἀναγκαστικῶν τινῶν ἀπαλλοτριώσεων» καὶ

2. Τὶς διατάξεις τοῦ ἄρθρου 23 τοῦ ἀπὸ 25 Νοεμβρίου 1929 Διατάγματος «περὶ κωδικοποιήσεως τῶν περὶ κατασκευῆς καὶ συντηρήσεως ὁδῶν κειμένων διατάξεων», ἀποφασίζουμε :

Κηρύσσουμε τὴν ἀναγκαστικὴ ἀπαλλοτρίωση, λόγω δημόσιας ὠφέλειας καὶ εἰδικότερα γιὰ τὴ βελτίωση τῆς ἐθνικῆς ὁδοῦ Σερρῶν – Δράμας (τμήματος : παράκαμψη ἑλιγμῶν Ν. Ζίχνης), ἐκτάσεως ἐμβαδοῦ 210.000 Μ2, ποὺ βρίσκεται στὴν περιοχὴ τοῦ Νομοῦ Σερρῶν καὶ ἐμφαίνεται στὸ ἀπὸ μήνα Σεπτέμβριο 1976 κτηματολογικὸ διάγραμμα τοῦ μηχανικοῦ Τιμ. Δεμίρογλου καὶ στὸν ἀντίστοιχο κτηματολογικὸ πίνακα, τὰ ὁποῖα ἔχουν θεωρηθεῖ ἁρμοδίως ἀπὸ τὸν Προϊστάμενο τῆς 2ας ΥΕΚΕ Καβάλας Ἀν. Σταματόπουλο.

Στὴν ἔκταση ποὺ ἀπαλλοτριώνεται προβάλλουν δικαιώματα κυριότητος οἱ : 1) Κιουπκούλης Δημήτριος τοῦ Ἀριστείδη, 2) Γέρος Ἄγγελος κ.λ.π.

Ἡ ἀπαλλοτρίωση κηρύσσεται ὑπὲρ τοῦ Δημοσίου καὶ μὲ δαπάνη του, ποὺ θὰ ἀντιμετωπισθεῖ ἀπὸ τὶς πιστώσεις γιὰ ἔργα δημοσίων ἐπενδύσεων ἁρμοδιότητας τοῦ Ὑπουργείου Δημοσίων Ἔργων (ἔργο ἀριθ. 7971.003 τῆς ΣΑΕ 7971/79).

Ἡ ἀπόφαση αὐτὴ νὰ δημοσιευθεῖ στὴν Ἐφημερίδα τῆς Κυβερνήσεως.

Ἀθῆναι, 12 Ἰουνίου 1979

ΟΙ ΥΠΟΥΡΓΟΙ

ΥΦΥΠΟΥΡΓΟΣ ΟΙΚΟΝΟΜΙΚΩΝ — ΔΗΜΟΣΙΩΝ ΕΡΓΩΝ

ΠΑΝΑΓΙΩΤΗΣ ΜΠΟΚΟΒΟΣ — ΝΙΚΟΛΑΟΣ ΖΑΡΝΤΙΝΙΔΗΣ

Ἀριθ. 600429 (2)

Περὶ ἐπικυρώσεως ἐκθέσεως ἐπιτροπῆς καθορισμοῦ ὁριογραμμῆς αἰγιαλοῦ καὶ παραλίας στὴ θέση «ΒΑ·Ι·Α» Αἰγίνης.

Ο ΝΟΜΑΡΧΗΣ ΑΤΤΙΚΗΣ
ΔΙΑΜΕΡΙΣΜΑ ΠΕΙΡΑΙΩΣ

Ἀφοῦ λάβαμε ὑπόψη :

1. Τὶς διατάξεις : α) Τοῦ Ν. 3200/55 «περὶ διοικητικῆς ἀποκεντρώσεως «ὅπως τροποποιήθηκαν καὶ συμπληρώθηκαν μεταγενέστερα, β) Τοῦ Β.Δ. τῆς 28.6.55 «περὶ ἐξαιρέσεως ἀπὸ τῆς κατὰ τὸ ἄρθρ. 1 τοῦ Ν. 3200/55 «περὶ ἁρμοδιότητος τῶν Νομαρχῶν ἀντικειμένων τινῶν ἁρμοδιότητος Ὑπουργείου Οἰκονομικῶν, γ) Τοῦ Ν.Δ. 532/70 «περὶ συμπληρώσεως τῶν διατάξεων περὶ διοικητικῆς ἀπο-

κεντρώσεως» καὶ τοῦ Β.Δ. 704/70 ποὺ ἐκδόθηκε σὲ ἐκτέλεση αὐτοῦ δ) Τοῦ Ν.Δ. 1147/72 «περὶ διοικήσεως τῆς μείζονος Πρωτευούσης» καὶ τοῦ ἐκδοθέντος σὲ ἐκτέλεσή του 803/70 Β. Δ/τος ε) Τοῦ Α.Ν. 2344/40 «περὶ αἰγιαλοῦ καὶ παραλίας», στ) Τοῦ Α.Ν. 263/68 «περὶ τροποποιήσεως καὶ συμπληρώσεως τῶν διατάξεων περὶ δημοσίων κτημάτων» καὶ ζ) Τοῦ Ν. 719/77 «περὶ ἀντικαταστάσεως, τροποποιήσεως καὶ συμπληρώσεως διατάξεων τινῶν τῆς περὶ Δημοσίων κτημάτων Νομοθεσίας καὶ ἄλλων τινῶν διατάξεων (Φ.Ε.Κ. 301/10.10.77 ἄρθρ. 20).

2. Τὸ μὲ ἀριθ. Φ. 187.3/10/79/29.3.79 ἔγγραφο τῆς Ὑδρογραφικῆς Ὑπηρεσίας τοῦ Ἀρχηγείου Ναυτικοῦ μὲ τὸ ὁποῖο μᾶς στάλθηκε ἡ ἀπὸ 16.3.79 ἔκθεση τῆς ἐπιτροπῆς καθορισμοῦ τῶν ὁρίων αἰγιαλοῦ καὶ παραλίας ποὺ προβλέπεται ἀπὸ τὸ ἄρθρ. 74 Π.Δ. 636/77 καθὼς καὶ τὸ τοπογραφικὸ διάγραμμα ὑπὸ κλίμακα 1/500 ποὺ συντάχθηκε τὸν Ὀκτώμβριο 78 ἀπὸ τὸν Τοπογράφο Μηχανικὸ Στάθη Στεῖρου, ἐλέγχθηκε καὶ θεωρήθηκε στὶς 9.12.78 ἀπὸ τὴ Δ/νση Τεχνικῶν Ὑπηρεσιῶν Δ/τος Πειραιῶς, ποὺ συνοδεύει τὴν ἔκθεση τῆς ἐπιτροπῆς.

Μὲ τὴν ἀνωτέρω ἔκθεση ἡ ἐπιτροπὴ καθόρισε στὸ συνοδευτικὸ τῆς ἐκθέσεως τοπογραφικὸ διάγραμμα μὲ κόκκινη συνεχῆ πολυγωνικὴ γραμμὴ τὴν ὁριογραμμὴ τοῦ αἰγιαλοῦ καὶ μὲ κίτρινη συνεχῆ πολυγωνικὴ γραμμὴ τὴν ὁριογραμμὴ τῆς παραλίας στὴ θέση «ΒΑ·Ι·Α» Αἰγίνης.

3. Τὸ μὲ ἀριθ. Φ. 187.2/348/79/15.5.79 ἔγγραφο τοῦ Γενικοῦ Ἐπιτελείου Ναυτικοῦ, μὲ τὸ ὁποῖο μᾶς ἀνακοινώνει ὅτι συμφωνεῖ μὲ τὰ ὅρια ποὺ καθόρισε ἡ ἀνωτέρω ἐπιτροπὴ στὴ θέση «ΒΑ·Ι·Α» Αἰγίνης, ἀποφασίζουμε:

Ἐπικυρώνουμε τὴν ἀπὸ 16.3.79 ἔκθεση τῆς ἐπιτροπῆς καθορισμοῦ ὁριογραμμῆς αἰγιαλοῦ καὶ παραλίας καθὼς ἐπίσης καὶ τὸ τοπογραφικὸ διάγραμμα ὑπὸ κλίμακα 1/500 ποὺ συντάχθηκε ἀπὸ τὸν Τοπογράφο Μηχ. Στάθη Στεῖρο, ἐλέγχθηκε καὶ θεωρήθηκε στὶς 9.12.78 ἀπὸ τὴ Δ/νση Τεχνικῶν Ὑπηρεσιῶν Δ/τος Πειραιῶς, ποὺ συνοδεύει τὴν ἔκθεση καθορισμοῦ ὁριογραμμῆς αἰγιαλοῦ καὶ παραλίας στὴ θέση «ΒΑ·Ι·Α» Αἰγίνης.

Μὲ τὴν ἀνωτέρω ἔκθεση ἡ ἁρμόδια ἐπιτροπὴ καθόρισε στὸ συνοδευτικὸ τῆς ἐκθέσεως τοπογραφικὸ διάγραμμα μὲ κόκκινη συνεχῆ πολυγωνικὴ γραμμὴ τὴν ὁριογραμμὴ τοῦ αἰγιαλοῦ καὶ μὲ κίτρινη συνεχῆ πολυγωνικὴ γραμμὴ τὴν ὁριογραμμὴ τῆς παραλίας στὴν ἀνωτέρω θέση.

Πειραιεύς, 1 Ἰουνίου 1979

Ὁ Ἀναπλ. Νομάρχης
Π. ΓΕΡΟΓΙΑΝΝΗΣ

ΕΚΘΕΣΙΣ

Ἐπιτροπῆς καθορισμοῦ τῶν ὁρίων τοῦ αἰγιαλοῦ ἄρθρ. 74 Π.Δ. 636/77

Διὰ τὸν καθορισμὸν ὁρίων αἰγιαλοῦ–παραλίας εἰς περιοχὴν ΒΑ·Ι·Α Νήσου Αἰγίνης.

Ἐν Αἰγίνῃ τῇ 16.3.79 οἱ ὑπογεγραμμένοι:

1. Ἀντιπλοίαρχος Ἀνδρέας Λογιάκης Ἀναπληρωτὴς Δ/ντοῦ Ὑδρογραφικῆς Ὑπηρεσίας τοῦ ΓΕΝ, ὡς Πρόεδρος.

2. Σκούρτσης Ἐλευθέριος Προϊστάμενος ΔΤΥ Διαμ. Πειραιῶς, ὡς μέλος.

3. Ἀθανάσιος Πουρῆς Οἰκονομικὸς ἔφορος Αἰγίνης, ὡς μέλος ἀποτελοῦντες τὴν ἐπιτροπὴν τοῦ ἄρθρ. 74 τοῦ ΠΔ 636/77 καθορισμοῦ τῶν ὁρίων τοῦ αἰγιαλοῦ καὶ παραλίας δυνάμει τῆς ὑπ' ἀριθ. 601315/29.12.78 Ἀποφάσεως Ἀναπληρωτοῦ Νομάρχου Δ/τος Πειραιῶς. Λαβόντες ὑπ' ὄψιν:

α) Τὸ ὑπ' ἀριθ. 601302/23.12.78 ἔγγραφον τῆς Α' Οἰκον. Ἐφορ. Πειραιῶς διὰ τοῦ ὁποίου ζητεῖται ὁ καθορισμὸς αἰγιαλοῦ παραλίας εἰς τὴν ἐν λόγῳ περιοχήν.

β) Τὸ ἀπὸ Ὀκτωβ. 78 τοπογραφικὸν διάγραμμα τῆς ἀνωτέρω περιοχῆς κλιμ. 1 : 500 συνταχθὲν ὑπὸ τοῦ Τοπ/φου Μηχ. Στάθη Στεῖρου θεωρηθὲν ὑπὸ τῆς ΔΤΥ Δ/τος Πειραιῶς 9.12.78.

γ) Τὰς διατάξεις τοῦ ΑΝ 2344/40 ὡς ἐτροποποιήθη μεταγενεστέρως.

δ) Τὸ γεγονὸς ὅτι εἰς τὴν περιοχὴν ἀνατολικῶς τῆς παρούσης ἔχει γίνει ὁ καθορισμὸς ὡς ἡ ἀπὸ 30.5.74 ἔκθεσις τῆς ἐπιτροπῆς.

ε) Τὰ στοιχεῖα τὰ ὁποῖα προέκυψαν ἀπὸ τὴν ἐπιτόπιον αὐτοψίαν τῆς 16.3.79, ἀποφασίζει:

1. Καθορίζει ἐπὶ τοῦ ὡς ἄνω τοπογραφικοῦ διαγράμματος.

α) Τὴν ὁριογραμμὴν τοῦ αἰγιαλοῦ δι' ἐρυθρᾶς συνεχοῦς γραμμῆς 1, 2, ...13.

β) Τὴν ὁριογραμμὴν τῆς παραλίας διὰ συνεχοῦς κιτρίνης γραμμῆς 1' 2' .....13'

2. Ἡ ἐξασφάλισις τῆς πολυγωνικῆς ὁριογραμμῆς τοῦ αἰγιαλοῦ ἔγινε ἀπὸ τὰ σταθερὰ σημεῖα Α, Β, Γ, Δ, Ε, Η, Θ τὰ ὁποῖα εὔκολα ἀναγνωρίζονται εἰς τὸ ἔδαφος.

Ἀναλυτικότερα:

Τὸ σημεῖον 1 τοῦ αἰγιαλοῦ ἀπέχει 71,5μ. ἀπὸ τὸ Α καὶ 142,5μ. ἀπὸ τὸ Β.

Τὸ σημεῖον 2 τοῦ αἰγιαλοῦ ἀπέχει 97μ. ἀπὸ τὸ Α καὶ 128μ. ἀπὸ τὸ Β.

Τὸ σημεῖον 3 τοῦ αἰγιαλοῦ ἀπέχει 89μ. ἀπὸ τὸ Β καὶ 70,5μ. ἀπὸ τὸ Γ.

Τὸ σημεῖον 4 τοῦ αἰγιαλοῦ ἀπέχει 57μ. ἀπὸ τὸ Β καὶ 20μ. ἀπὸ τὸ Γ.

Ἡ γραμμὴ (4,5) εἶναι παράλληλη πρὸς τὴν περίφραξιν ΓΔ καὶ εἰς ἀπόστασιν 10 μέτρων ἀπὸ αὐτήν.

Τὸ σημεῖον 5 τοῦ αἰγιαλοῦ ἀπέχει 36,5μ. ἀπὸ τὸ Γ καὶ 10μ. ἀπὸ τὸ Δ.

Τὸ σημεῖον 6 τοῦ αἰγιαλοῦ ἀπέχει 53μ. ἀπὸ τὸ Ε καὶ 80μ. ἀπὸ τὸ Η.

Τὸ σημεῖον 7 τοῦ αἰγιαλοῦ ἀπέχει 21μ. ἀπὸ τὸ Η καὶ 14μ. ἀπὸ τὸ Θ.

Τὸ σημεῖον 8 τοῦ αἰγιαλοῦ ἀπέχει 40μ. ἀπὸ τὸ Η καὶ 24,5μ. ἀπὸ τὸ Θ.

Τὰ σημεῖα Θ, Ζ εἶναι γωνίαι τοίχου καὶ ἡ ἀπόστασις ΘΖ εἶναι 31,5μ.

Ἡ προέκτασις τῆς (7,8) συναντᾶ τὸν τοῖχον ΘΖ στὸ σημεῖον Ι καὶ ἡ ἀπόστασις ΘΙ εἶναι 17μ.

Τὸ σημεῖον 9 τοῦ αἰγιαλοῦ ἀπέχει 70μ. ἀπὸ τὸ Η καὶ 71μ. ἀπὸ τὸ Θ.

Τὸ σημεῖον 10 τοῦ αἰγιαλοῦ ἀπέχει 79μ. ἀπὸ τὸ Η καὶ 78μ. ἀπὸ τὸ Θ.

Τὸ σημεῖον 11 τοῦ αἰγιαλοῦ ἀπέχει 98 μ. ἀπὸ τὸ Η καὶ 101μ. ἀπὸ τὸ Θ.

Τὸ σημεῖον 12 τοῦ αἰγιαλοῦ ἀπέχει 113μ. ἀπὸ τὸ Η καὶ 116μ. ἀπὸ τὸ Θ.

Τὸ σημεῖον 13 τοῦ αἰγιαλοῦ ἀπέχει 128μ. ἀπὸ τὸ Η καὶ 131μ. ἀπὸ τὸ Θ.

Ἡ ὁριογραμμὴ παραλίας ἐχαράχθη σὲ ἀπόστασιν 10 μέτρων ἀπὸ τὴν γραμμὴν αἰγιαλοῦ καὶ παράλληλα πρὸς αὐτήν.

Εἰς τὴν ζώνην τῆς παραλίας δὲν ὑπάρχουν κτίσματα.

Ὁ Πρόεδρος
ΑΝΔΡΕΑΣ ΛΟΓΙΑΚΗΣ

Τὰ Μέλη
ΣΚΟΥΡΤΣΗΣ ΕΛΕΥΘΕΡΙΟΣ ΑΘΑΝΑΣΙΟΣ ΠΟΥΡΗΣ

ΥΠΟΜΝΗΜΑ

ΚΑΘΟΡΙΣΜΟΣ ΟΡΙΩΝ

1. 1, 2, ... 13 όριο ...
   1', 2', ... 13' ... παλαιού
2. Η ... του ... αιγιαλού έχει από τα σημεία Α, Β, Γ, Δ, Ε, Ζ, Θ και περιγράφεται εις την έκθεσιν της επιτροπής.
3. Ανατολικώς των σημείων 13 και 13' ο καθορισμός έχει γίνει με την από 30.5.78 έκθεσιν της επιτροπής.
4. Συνοδεύει την από 16.3.79 έκθεσιν της επιτροπής.

Τα μέλη


Ο Πρόεδρος




ΤΟΠΟΓΡΑΦΙΚΟΝ ΔΙΑΓΡΑΜΜΑ
ΠΕΡΙΟΧΗΣ ΒΑΪΑΣ ΑΙΓΙΝΗΣ ΝΟΜΟΥ ΠΕΙΡΑΙΩΣ
ΠΡΟ ΙΔΙΟΚΤΗΣΙΑΣ ΣΑΚΕΛΛΑΚΟΥ ΓΕΩΡΓΙΟΥ
ΠΡΟΣ ΚΑΘΟΡΙΣΜΟΝ ΟΡΙΩΝ ΑΙΓΙΑΛΟΥ & ΠΑ
ΚΛΙΜΑΞ 1:500


ΕΛΕΓΧΘΗ 8/12/78

ΘΕΩΡΗΘΗ Εν Πειραιεί τη 7.12.1978

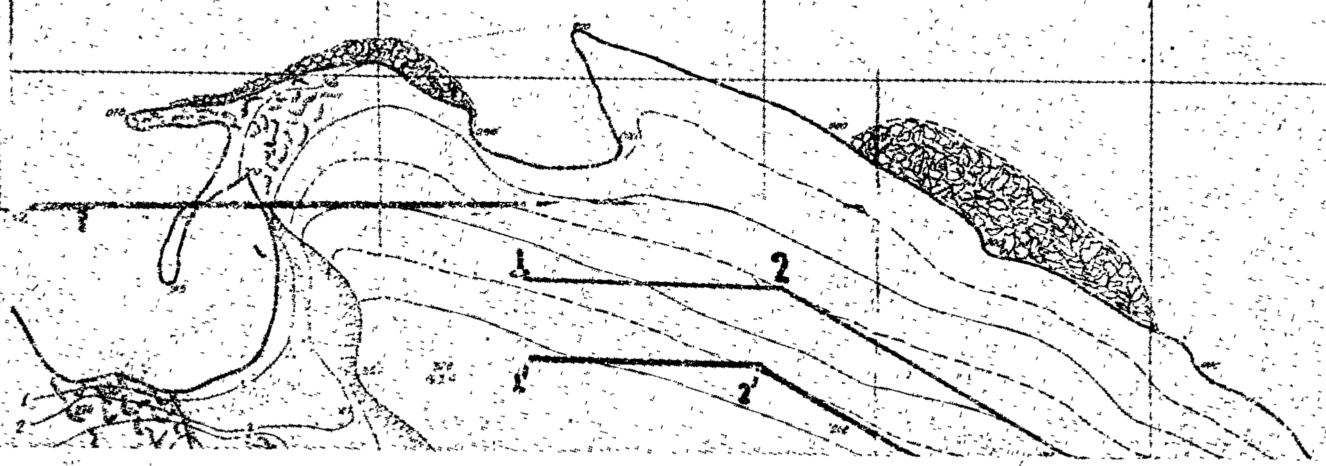


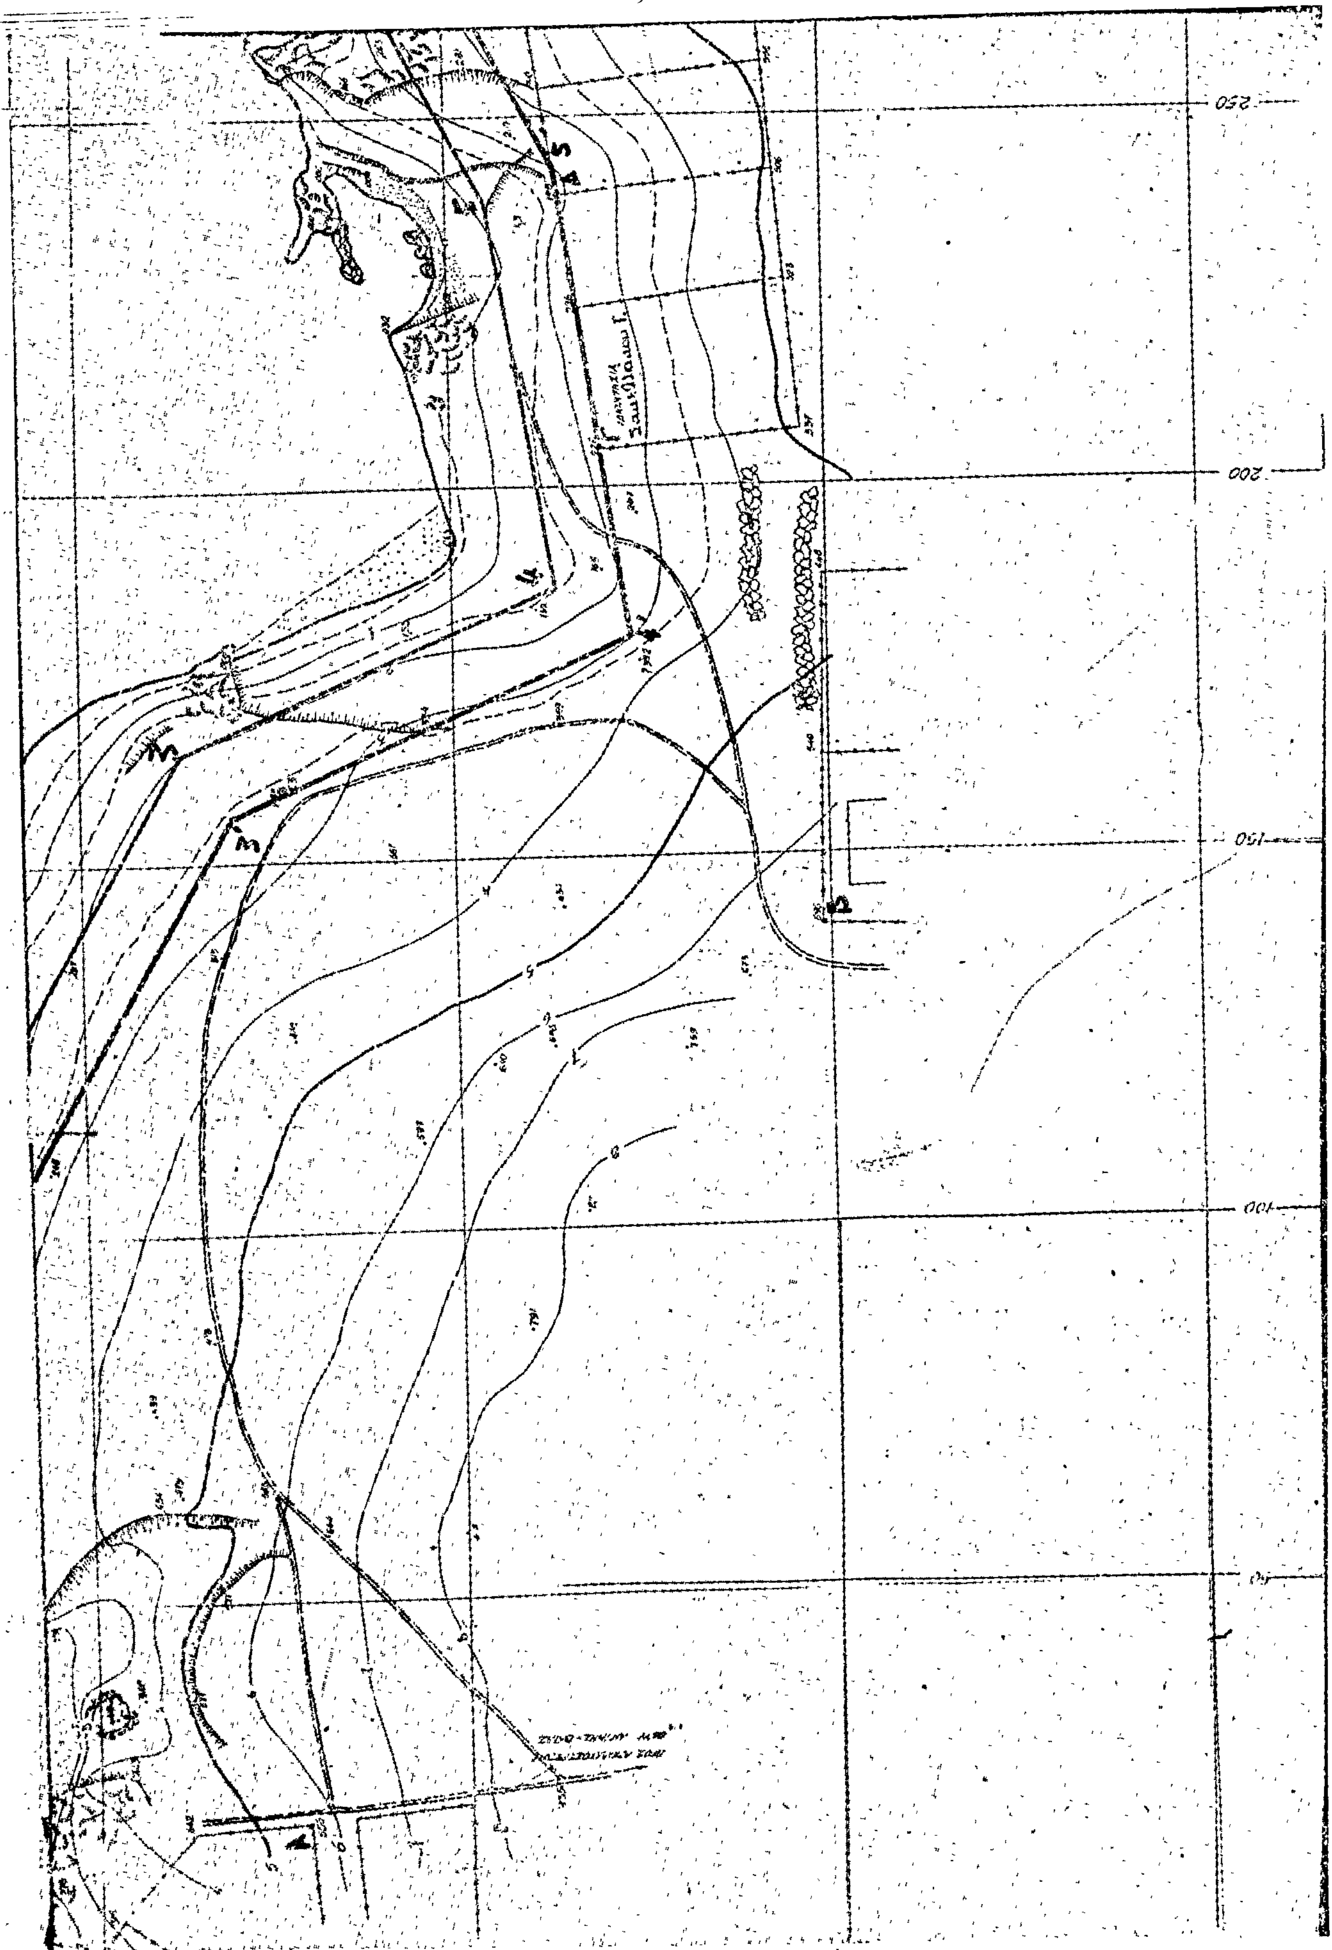

ΧΑΡΤΗΣ
ΜΕΙΖΟΝΟΣ ΠΕΡΙΟΧΗΣ
ΤΗΣ ΑΠΟΤΥΠΩΘΕΙΣΗΣ
ΚΛΙΜΑΞ 1: 20.000

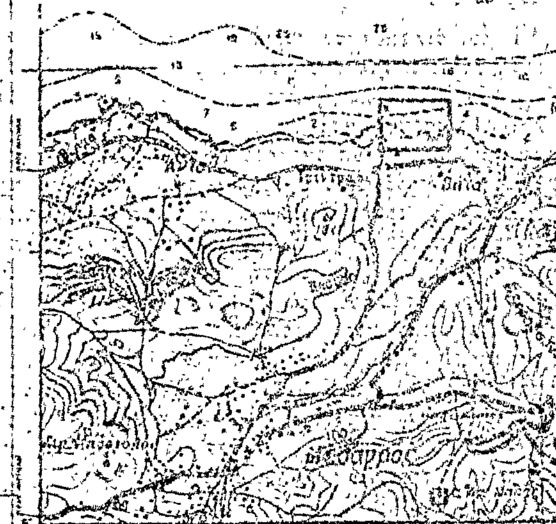

ΆΛΙΑΣ

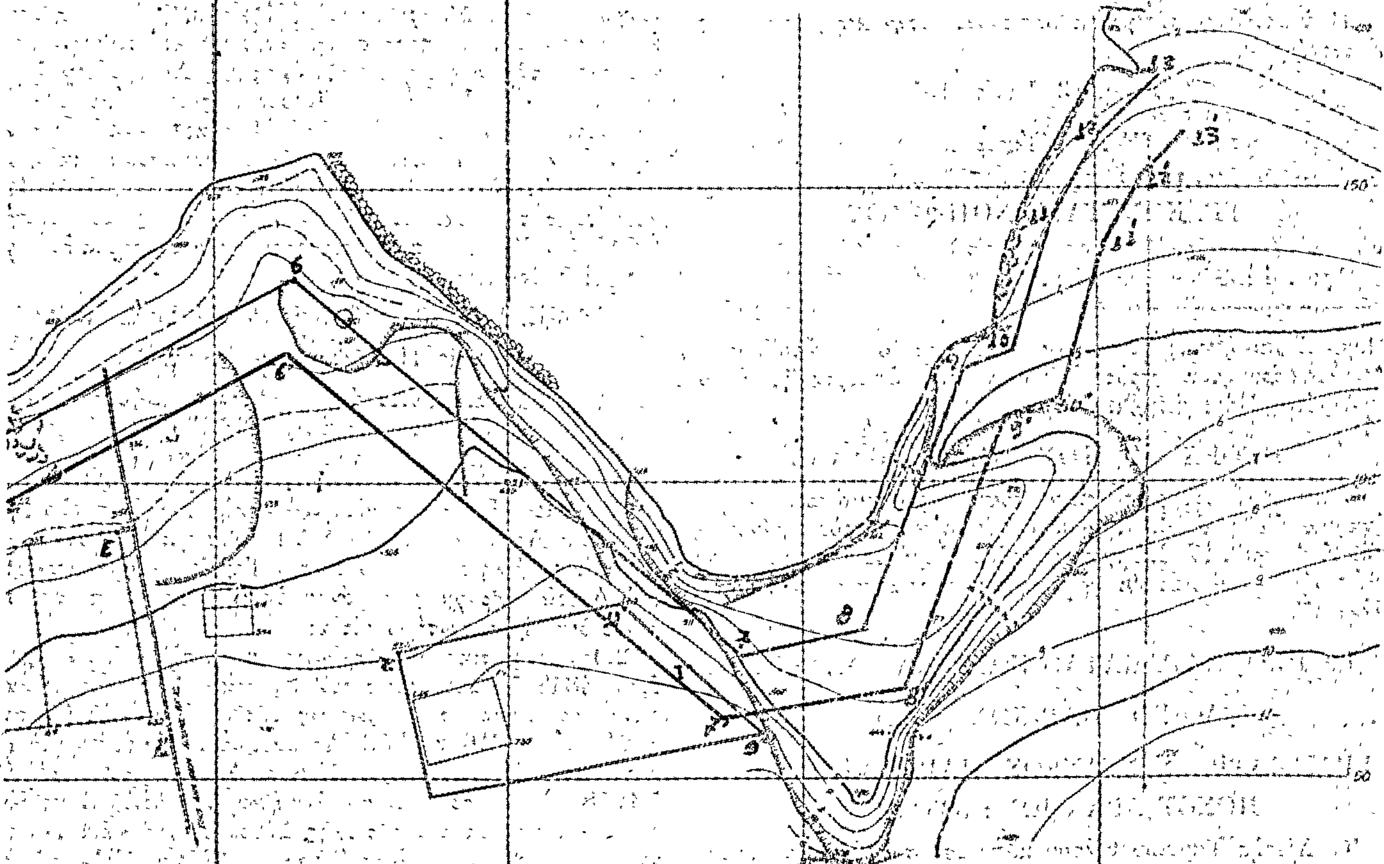

ΑΝΑΚΟΙΝΩΣΕΙΣ

Ἀριθ. Φ. 1268/31685 (3)

Περὶ εἰδοποιήσεως παρακαταθέσεως ἀποζημιώσεως ἀπὸ ἀναγκαστικὴ ἀπαλλοτρίωση ἀκινήτου στὴν Κομοτηνή.

Ο ΥΠΟΥΡΓΟΣ ΠΟΛΙΤΙΣΜΟΥ ΚΑΙ ΕΠΙΣΤΗΜΩΝ

Σύμφωνα μὲ τὶς διατάξεις τῶν ἄρθρων 7 καὶ 8 τοῦ Ν.Δ. 797/71 «περὶ ἀναγκαστικῶν ἀπαλλοτριώσεων», πληροφοροῦμε ὅλους ὅσους:

α) Ἔχουν δικαιώματα κυριότητας ἢ ἄλλα ἐμπράγματα δικαιώματα στὸ ἀκίνητο ποὺ ἀπαλλοτριώθηκε μὲ τὴν ἀριθ. Π. 5536/3527/6.9.77 κοινὴ ἀπόφαση τῶν Ὑπουργῶν Οἰκονομικῶν καὶ Πολιτισμοῦ καὶ Ἐπιστημῶν, ΦΕΚ 325/21.9.77 τ. Δ', γιὰ ἀρχαιολογικοὺς σκοποὺς στὴν Κομοτηνὴ καὶ

β) Ἔχουν ἐγγράψει ὑποθήκη ἢ ἔχουν ἐπιβάλει κατάσχεση ἢ μὲ ὁποιοδήποτε τρόπο διεκδικοῦν τὸ ἀκίνητο ποὺ ἀπαλλοτριώθηκε, ὅτι ἡ ἀποζημίωση ποὺ καθόρισε τὸ Μονομελὲς Πρωτοδικεῖο Ροδόπης μὲ τὴν ἀπόφασή του ἀριθ. 30/78 γιὰ τὸ ἀκίνητο ὅπως φαίνεται στὸ ἀπὸ 10.1.77 κτηματολογικὸ διάγραμμα καὶ τὸ σχετικὸ κτηματολογικὸ πίνακα τοῦ ἐμπειροτέχνη τοπογράφου Μ. Ξεκαλάκη, θεωρημένο τὴν 19.1.77 ἀπὸ τὴν ἁρμοδία Ὑπηρεσία τοῦ ΥΠ.Π.Ε., ἔχει κατατεθεῖ στὸ Ταμεῖο Παρακαταθηκῶν καὶ Δανείων καὶ ἔχει ἐκδοθεῖ τὸ ἀριθμ. 542627/1.6.79 γραμμάτιο συστάσεως παρακαταθήκης γιὰ ἕνα ἑκατομμύριο ἐννιακόσιες εἴκοσι ἕξη χιλιάδες ἑξακόσιες τριάντα δρχ. (1.926.630).

Ἡ ἀποζημίωση αὐτὴ εἶναι ἀποδοτέα στοὺς δικαιούχους ποὺ θὰ ἀναγνωρισθοῦν σύμφωνα μὲ τὸ Νόμο.

Ἡ ἀνακοίνωση αὐτὴ νὰ δημοσιευθεῖ στὴν Ἐφημερίδα τῆς Κυβερνήσεως.

Ἀθῆναι, 13 Ἰουνίου 1979

Ἐντολῇ Ὑπουργοῦ

Ὁ Γενικὸς Ἐπιθεωρητὴς κ.ἀ.α.
ΓΡ. ΚΩΝΣΤΑΝΤΙΝΟΠΟΥΛΟΣ

Ἀριθ. 1448 (4)

Περὶ εἰδοποιήσεως γενομένης παρακαταθέσεως ἀποζημιώσεως ἀκινήτων πρὸς διάνοιξιν τῆς ἐπαρχιακῆς ὁδοῦ Λιμένος-Παναγίας Ν. Θάσου.

Ο ΠΡΟΕΔΡΟΣ ΤΟΥ Ν.Τ. ΚΑΒΑΛΑΣ

Ἀνακοινοῖ ὅτι κατέθηκεν ποσὸν ἀποζημιώσεως λόγῳ ἀναγκαστικῆς ἀπαλλοτριώσεως ἀκινήτων πρὸς διάνοιξιν τῆς ὑπ' ἀριθ. 17 ἐπαρχιακῆς ὁδοῦ Λιμένος-Παναγίας Ν. Θάσου διὰ τοῦ κάτωθι γραμματίου συστάσεως παρακαταθήκης.

ΤΑΜΕΙΟ ΠΑΡΑΚΑΤΑΘΗΚΩΝ ΚΑΙ ΔΑΝΕΙΩΝ

ΓΡΑΦΕΙΟ ΠΑΡ/ΚΩΝ ΘΑΣΟΥ

ΓΡΑΜΜΑΤΙΟ ΣΥΣΤΑΣΕΩΣ ΠΑΡΑΚΑΤΑΘΗΚΗΣ

ΠΟΣΟΥ ΔΡΑΧΜΩΝ : 335.993.

Ὁ Δ/ντὴς Ταμείου Θάσου κατέθεσε στὸ Ταμεῖο Παρακαταθηκῶν καὶ Δανείων δραχμὲς τριακοσίας τριάντα πέντε χιλιάδας ἐννεακοσίας ἐνενήντα τρεῖς διὰ τὴν κατωτέρω αἰτία : Ὑπὲρ ἀναγνωρισθησομένων δικαιούχων ἀποζημιώσεως πρὸς διάνοιξη τῆς ὑπ' ἀριθ. 17 ἐπαρχιακῆς ὁδοῦ Λιμένος-Παναγίας.

Γιὰ τὴν πληρωμὴ ἀποζημιώσεων δικαιούχων λόγῳ ἀναγκαστικῆς ἀπαλλοτριώσεως ἰδιοκτησιῶν πρὸς διάνοιξη τῆς ὑπ' ἀριθ. 17 ἐπαρχιακῆς ὁδοῦ Λιμένος-Παναγίας Νήσου Θάσου ἀπὸ Χ.Θ. 0 + 927 ἕως Χ.Θ. 1 + 642,22 . ἐπιδικασθείσης μὲ τὴν ὑπ' ἀριθ. 155/1976 ἀπόφαση τοῦ Μονομελοῦς Πρωτοδικείου Καβάλας ἀπὸ τὶς πιστώσεις τῆς ΣΑΝΤ 7929/1979 τοῦ περιφ. προγράμματος Δημοσίων Ἐπενδύσεων ἔτους 1979.

Θάσος, 16 Μαΐου 1979

Ἀκριβὲς φωτοαντίγραφον

Ὁ Προϊστάμενος Ν.Τ.Κ.
(Ὑπογραφή)

Ὁ Διαχειριστὴς τοῦ Γραφείου Παρ/κῶν
(Ὑπογραφή)

Ὁ Προϊστάμενος τοῦ Γραφείου Παρ/κῶν
(Ὑπογραφή)

---

(5)

Περὶ εἰδοποιήσεως τῆς γενομένης συμπληρωματικῆς καταθέσεως ἀποζημιώσεως παρὰ τῆς «Α.Ε.Μ.Μ.Ε.Λ. ΛΑΡΚΟ» δι' ἀναγκαστικὴν ἀπαλλοτρίωσιν ἐκτάσεως εἰς τὸν Νομὸν Εὐβοίας.

«ΛΑΡΚΟ Α.Ε.»
ΑΝΩΝΥΜΟΣ ΕΛΛΗΝΙΚΗ ΜΕΤΑΛΛΕΥΤΙΚΗ
ΚΑΙ ΜΕΤΑΛΛΟΥΡΓΙΚΗ ΕΤΑΙΡΕΙΑ ΛΑΡΥΜΝΗΣ

Ἡ ἐν Ἀθήναις (Ἀμαλίας 20) ἑδρεύουσα Ἀνώνυμος Ἑλληνικὴ Μεταλλευτικὴ καὶ Μεταλλουργικὴ Ἑταιρεία Λαρύμνης «ΛΑΡΚΟ Α.Ε.» νομίμως ἐκπροσωπουμένη γνωστοποιεῖ πρὸς ἅπαντας τοὺς ἐνδιαφερομένους καὶ δὴ τοὺς κεκτημένους ἢ ἀξιοῦντας δικαιώματα κυριότητος ἢ ἄλλα ἐμπράγματα τοιαῦτα ἐπὶ τῆς κατωτέρω ἀναφερομένης ἐκτάσεως, ὅτι πρὸς συντέλεσιν τῆς δυνάμει τῆς ὑπ' ἀριθ. 23240/2996/916/22.4.1978 ἀποφάσεως τοῦ Ὑφυπουργοῦ Βιομηχανίας καὶ Ἐνεργείας (ΦΕΚ Δ' ἀριθ. φυλ. 218/10.5.78) κηρυχθείσης ἀναγκαστικῆς ἀπαλλοτριώσεως ἐκτάσεων καὶ δένδρων κειμένης ἐντὸς τῆς κτηματικῆς περιοχῆς τοῦ Δήμου Ψαχνῶν καὶ τῶν Κοινοτήτων Σταυροῦ καὶ Καστέλλας τοῦ Νομοῦ Εὐβοίας, κατέθεσεν αὐτὴ εἰς τὸ Ταμεῖον Παρακαταθηκῶν καὶ Δανείων Χαλκίδος, Γραφεῖον Παρ/κῶν συμπληρωματικὴν ἀποζημίωσιν ὡς αὕτη καθωρίσθη διὰ τῆς ὑπ' ἀριθ. 4848/1979 ἀποφάσεως τοῦ Ἐφετείου Ἀθηνῶν ἐκδοθέντος τοῦ ὑπ' ἀριθ. 10517/5.7.79 γραμματίου συστάσεως παρακαταθήκης, ἔχοντος ἐπὶ λέξει οὕτω:

«ΤΑΜΕΙΟ ΠΑΡΑΚΑΤΑΘΗΚΩΝ ΚΑΙ ΔΑΝΕΙΩΝ

Γραφεῖο Παρακαταθηκῶν Χαλκίδος

Γραμμάτιο Συστάσεως Παρακαταθήκης
Ποσοῦ δραχμῶν 48.505

Ἀριθ. 10517

Ἀνώνυμος Ἑλληνικὴ Μεταλλευτικὴ καὶ Μεταλλουργικὴ Ἑταιρεία Λαρύμνης ΛΑΡΚΟ Α.Ε., διὰ χειρὸς Ἰωάννου Π. Ψαλτάκη, Ἀθῆναι κατέθεσε στὸ Ταμεῖο Παρακαταθηκῶν καὶ Δανείων δραχμὲς σαράντα ὀκτὼ χιλιάδες πεντακόσιες πέντε διὰ τὴν κατωτέρω αἰτία:

Συμπληρωματικὴ ἀποζημίωσις μετὰ τὴν ἔκδοσιν τῆς ὑπ' ἀριθ. 4848/79 ἀποφάσεως τοῦ Ἐφετείου Ἀθηνῶν περὶ καθορισμοῦ ὁριστικῆς ἀποζημιώσεως τῆς δυνάμει τῆς ὑπ' ἀριθ. 23240/2996/916/22.4.78 Ἀποφάσεως τοῦ Ὑφυπουργοῦ Βιομηχανίας καὶ Ἐνεργείας (ΦΕΚ τ. Δ' ἀριθ. φυλ. 218/10.5.1978) ἀπαλλοτριωθέντων ἀκινήτων καὶ δένδρων κειμένων ἐντὸς τῆς κτηματικῆς περιοχῆς Δήμου Ψαχνῶν καὶ τῶν Κοινοτήτων Σταυροῦ καὶ Καστέλλας Ν. Εὐβοίας. Ἡ ἀποζημίωσις αὐτὴ ἀφορᾷ ἐκ τῶν ἐν τῇ ὡς ἄνω ἀποφάσει ἀκινήτων τὰ ὑπ' ἀριθ. 3, 4, 7, 18, 20, 21, 26, 34, 35, 64, 67, 78, 79β, 81, 83, 84, 88, 100, 112β, 119γ, 122, 125, 126γ, 127, 128, 129, 143, 147, 153, 179, 193, 218, 218γ, 227, 235, 236 καὶ 238 μετὰ τῶν ἐν αὐτοῖς δένδρων καὶ λοιπῶν συστατικῶν, ὡς εἰδικώτερον καθ' ἕκαστον τεμάχιον προσδιορίζεται εἰς τὸν συνοδεύοντα τὴν παροῦσαν κατάθεσιν πίνακα, καὶ βάσει τούτων τὸ συνολικὸν ποσὸ τῆς ἀποζημιώσεως ἑκάστου τεμαχίου. Ἀποδοτέαν εἰς τοὺς κατὰ νόμον ἀναγνωρισθησομένους ἀληθεῖς δικαιούχους τῶν κατ' ἰδίαν ἀκινήτων τῶν ἀναφερομένων εἰς τὴν ὡς ἄνω 4848/79 ἀπόφασιν τοῦ Ἐφετείου Ἀθη-

νῶν. Ἡ παροῦσα κατάθεσις γίνεται ἐν συνεχείᾳ τῆς ἀπὸ 13.11.1978 καταθέσεως (Γραμ. Συστάσεως Παρ/κης ἀριθ. 9838/78 Γραφ. Παρ/κῶν Χαλκίδος. ΦΕΚ τεῦχος Δ' ἀριθ. φυλ. 611/22.11.1978). Γίνεται μνεία ὅτι ὑπεβλήθη κατὰ Νόμον δήλωσις Φόρου Μεταβιβάσεως».

Ἐν Χαλκίδι τῇ 5 Ἰουλίου 1979

Ὁ Διαχειριστὴς τοῦ Γραφείου Παρ/κῶν
ΦΡΑΓ. ΑΝΥΦΑΝΤΗΣ

Ὁ Προϊστάμενος τοῦ Γραφείου Παρ/κῶν
ΒΑΣ. Ν. ΠΑΠΑΔΟΠΟΥΛΟΣ»

Καλοῦνται ὅθεν οἱ κατὰ Νόμον ἀναγνωρισθέντες ἢ ἀναγνωρισθησόμενοι ἀληθεῖς δικαιοῦχοι ὅπως προσέλθουν καὶ εἰσπράξουν κατὰ τὴν νόμιμον διαδικασίαν τὸ ὅπερ δικαιοῦνται χρηματικὸν ποσόν.

Ἐν Ἀθήναις τῇ 2 Ἰουλίου 1979

Ὁ πληρεξούσιος Δικηγόρος
Ι. Π. ΨΑΛΤΑΚΗΣ

(Ἀριθ. τριπλ. Α' Δημ. Ταμ. Ἀθηνῶν 38714/23.7.1979).

ΠΟΛΕΟΔΟΜΙΑ

ΔΙΑΤΑΓΜΑΤΑ

(6)

Περὶ τροποποιήσεως καὶ ἐπεκτάσεως τοῦ ρυμοτομικοῦ σχεδίου Χαλκίδος (Εὐβοίας).

Ο ΠΡΟΕΔΡΟΣ ΤΗΣ ΕΛΛΗΝΙΚΗΣ ΔΗΜΟΚΡΑΤΙΑΣ

Ἔχοντες ὑπ' ὄψει :

1. Τὰς διατάξεις τοῦ ἀπὸ 17 Ἰουλίου 1923 Ν.Δ/τος «περὶ σχεδίων πόλεων κλπ.», ὡς μεταγενεστέρως ἐτροποποιήθησαν καὶ συνεπληρώθησαν καὶ εἰδικώτερον τῶν ἄρθρων 3, 9 καὶ 70 αὐτοῦ.
2. Τὰς διατάξεις τοῦ Ν.Δ. 8/1973 «περὶ Γ.Ο.Κ.», ὡς ἐτροποποιήθη διὰ τοῦ Ν.Δ. 205/1974 (ΦΕΚ 363 Α') καὶ εἰδικώτερον τῶν ἄρθρων 16 (παρ. 1 καὶ 2), 17 (παρ. 1) 21 (παρ. 3) καὶ 22 (παρ. 1) αὐτοῦ.
3. Τὴν ὑπ' ἀριθμ. ΕΔ2α/04/20/Φ.Θ.2.1.1./1979 κοινὴν ἀπόφασιν τοῦ Πρωθυπουργοῦ καὶ τοῦ Ὑπουργοῦ Δημοσίων Ἔργων «περὶ ἀντικαταστάσεως τῆς ὑπ' ἀριθμ. ΕΔ2α/04/59/Φ.Θ.2.1.1./1978 ἀποφάσεως «περὶ μεταβιβάσεως ἁρμοδιοτήτων τοῦ Ὑπουργοῦ Δημοσίων Ἔργων εἰς τὸν Ὑφυπουργὸν τοῦ αὐτοῦ Ὑπουργείου» (ΦΕΚ. 106 Β').
4. Τὴν ὑπ' ἀριθμ. 219/1974 πρᾶξιν τοῦ Δημοτικοῦ Συμβουλίου Χαλκιδέων.
5. Τὴν ὑπ' ἀριθμ. 55/1979 γνωμοδότησιν τοῦ Συμβουλίου Δημοσίων Ἔργων (Τμῆμα Οἰκισμοῦ).
6. Τὴν ὑπ' ἀριθμ. 595/1979 γνωμοδότησιν τοῦ Συμβουλίου τῆς Ἐπικρατείας, προτάσει τοῦ ἐπὶ τῶν Δημοσίων Ἔργων Ὑφυπουργοῦ, ἀπεφασίσαμεν :

Ἄρθρον 1.

Ἐγκρίνεται ἡ τροποποίησις καὶ ἡ ἐπέκτασις τοῦ ρυμοτομικοῦ σχεδίου Χαλκίδος (Εὐβοίας) μεταξὺ τῶν Συνοικισμῶν Κάνηθος καὶ Ὀργανισμοῦ Σιδηροδρόμων Ἑλλάδος, ὡς ἐμφαίνεται εἰς τὸ ὑπὸ τοῦ Γενικοῦ Διευθυντοῦ Οἰκισμοῦ τεθεωρημένον διὰ τῆς ὑπ' ἀριθ. Γ. 20201/1979 πράξεως αὐτοῦ σχετικὸν πρωτότυπον διάγραμμα ὑπὸ κλίμακα 1 : 500, τοῦ ὁποίου συνοπτικὸν ἀντίτυπον δημοσιεύεται μετὰ τοῦ παρόντος.

Ἄρθρον 2.

Τὰ ἐλάχιστα ὅρια ἐμβαδοῦ καὶ διαστάσεων, ὡς καὶ οἱ λοιποὶ ὅροι καὶ περιορισμοὶ δομήσεως τῆς διὰ τοῦ παρόντος ἐπεκτεινομένης περιοχῆς, καθορίζονται ὡς ἀκολούθως :

1. Οἰκοδομικὸν σύστημα : τὸ συνεχές.
2. Ἐλάχιστον πρόσωπον : δέκα (10) μέτρα.
Ἐλάχιστον βάθος : δέκα πέντε (15) μέτρα.
Ἐλάχιστον ἐμβαδόν : διακόσια (200) τετρ. μέτρα.
3. Μέγιστον ποσοστὸν καλύψεως ἑξήκοντα ἐπὶ τοῖς ἑκατὸν (60 %) τῆς ἐπιφανείας τοῦ οἰκοπέδου.
4. Μέγιστος ἐπιτρεπόμενος ἀριθμὸς ὀρόφων τῶν οἰκοδομῶν δύο (2).
5. Συντελεστὴς δομήσεως ἓν καὶ δύο δέκατα (1,2).
6. Ἀπαγορεύεται ἡ κατασκευὴ ὑπογείου τῶν οἰκοδομῶν τῶν ἀνεγειρομένων ἐπὶ τῶν οἰκοπέδων τῆς ὡς ἄνω ἐπεκτεινομένης περιοχῆς.

Εἰς τὸν αὐτὸν ἐπὶ τῶν Δημοσίων Ἔργων Ὑφυπουργόν, ἀνατίθεμεν τὴν δημοσίευσιν καὶ ἐκτέλεσιν τοῦ παρόντος Διατάγματος.

Ἐν Ἀθήναις τῇ 17 Ἰουλίου 1979

Ο ΠΡΟΕΔΡΟΣ ΤΗΣ ΔΗΜΟΚΡΑΤΙΑΣ
ΚΩΝΣΤΑΝΤΙΝΟΣ Δ. ΤΣΑΤΣΟΣ


Ο ΥΦΥΠΟΥΡΓΟΣ ΔΗΜΟΣΙΩΝ ΕΡΓΩΝ
ΣΤΕΦΑΝΟΣ ΜΑΝΟΣ

ΤΟΠΟΓΡΑΦΙΚΟΝ ΔΙΑΓΡΑΜΜΑ

ΕΜΦΑΙΝΟΝ ΤΑ ΥΠ' ΑΡΙΘΜ. 1-2-3-4-5-6-7 ΑΓΡΟΤΕΜΑΧΙΑ ΣΙΑΣ ΩΣ ΕΝ ΠΙΝΑΚΙ ΚΕΙΜΕΝΑ ΕΝ ΧΑΛΚΙΔΙ ΚΑΙ Υ 1 κ' 7 . ΣΥΝ/ΣΜΟΥ ΚΑΝΗΘΟΣ

ΚΛΙΜΑΞ 1:500

[Τὰ ἀνωτέρω ἀγροτεμάχια προτείνονται ὅπως διὰ τροποποιήσεως ἐγκεκριμένου Σχεδίου τῆς πόλεως ἀποτελέσουν τὸ ὑπ' ἀριθμ. 1α Ο.Τ.

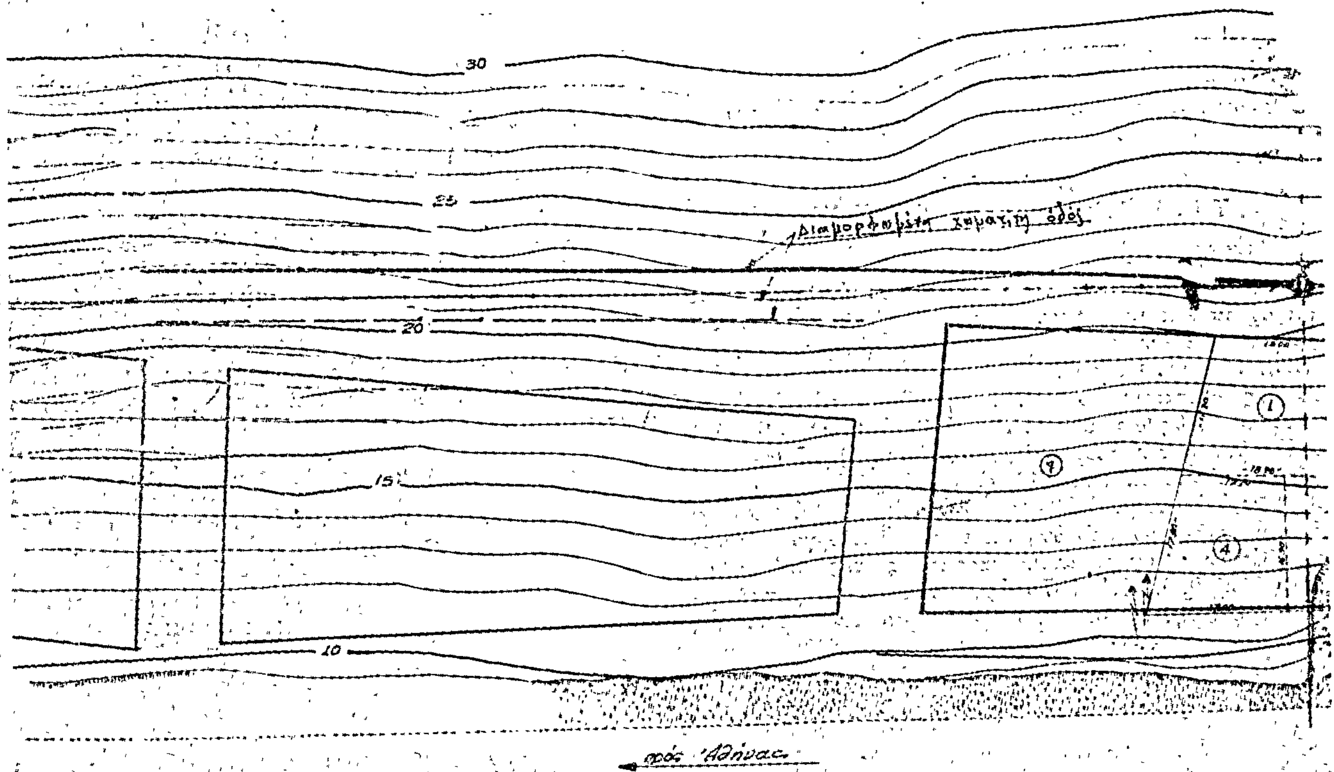

ΟΡΟΙ ΔΟΜΗΣΕΩΣ (Ἐπεκτ. περιοχῆς).

Οἰκ. συσ.	Ἐλαχ. πρ.	Ἐλ. βάθος	Ἐλαχ. ἐμβ.	Μέγ. ποσ. καλ.	Μ. ἀρ. ὀρ.	Συν. δ.
Συνεχές	10	15	200	60%	2	1,2

Ἀπαγορεύεται ἡ κατασκευὴ ὑπογείου

ΥΠΟΥΡΓΕΙΟΝ ΔΗΜΟΣΙΩΝ ΕΡΓΩΝ
ΓΕΝΙΚΗ ΔΙΕΥΘΥΝΣΗ ΟΙΚΙΣΜΟΥ
ΑΡΙΘ. ΠΡΑΞΕΩΣ Γ 20201/79
ΣΥΝΟΔΕΥΕΙ ΤΟ Β. ΔΙΑΤΑΓΜΑ ΠΕΡΙ τροποποιήσεως τοῦ ρυμοτομικοῦ σχεδίου Χαλκίδος (Εὐβοίας).
ΑΘΗΝΑΙ 10 Ἰουλίου 1979
Ο ΓΕΝΙΚΟΣ ΔΙΕΥΘΥΝΤΗΣ
Θ. ΡΟΥΣΣΟΥ

ΠΙΝΑΞ ΙΔΙΟΚΤΗΤΩΝ

ΑΡΙΘΜ. ΠΙΝΑΚ.	ΟΝΟΜΑΤΕΠΩΝΥΜΟΝ	ΔΙΕΥΘΥΝΣΙΣ
1.	[illegible]	
2.	[illegible]	Δροσιά
3.	[illegible]	Δροσιά
4.	[illegible]	
5.	[illegible]	
6.	[illegible]	
7.	Οικοδομ. Συνετ/σμός	Δροσιά

ΙΔΙΟΚΤΗ-

ΟΔΟΣ ΗΦΑΙΣΤΟΥ


Ο.Τ. 7


ΟΔΟΣ ΕΥΡΙΠΟΥ

Ο.Τ. 1

πρός Χαλκίδα

...ΟΣ ΑΘΗΝΩΝ

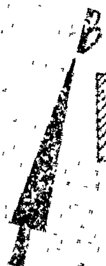

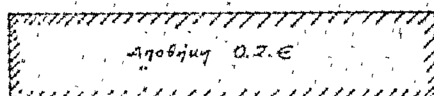

ΧΑΛΚΙΣ ΔΕΚΕΜΒΡΙΟΣ 1974

Ο ΣΥΝΤΑΞΑΣ

(7)

Περὶ ἐπεκτάσεως τοῦ ρυμοτομικοῦ σχεδίου Καλαμαριᾶς (Θεσσαλονίκης) καὶ καθορισμοῦ τῶν ὅρων καὶ περιορισμῶν δομήσεως τῶν οἰκοπέδων αὐτοῦ.

Ο ΠΡΟΕΔΡΟΣ ΤΗΣ ΕΛΛΗΝΙΚΗΣ ΔΗΜΟΚΡΑΤΙΑΣ

Ἔχοντες ὑπ' ὄψει, τὰς διατάξεις τοῦ ἀπὸ 17 Ἰουλίου 1923 Ν. Δ/τος «περὶ σχεδίων πόλεων κ.λ.π.», ὡς μεταγενεστέρως ἐτροποποιήθησαν καὶ συνεπληρώθησαν καὶ εἰδικώτερον τῶν ἄρθρων 3, 7, 9 καὶ 70 αὐτοῦ, τοῦ ἄρθρου 1 τοῦ Ν.Δ. 690/1948 «περὶ συμπληρώσεως τῶν περὶ σχεδίων πόλεων διατάξεων» (ΦΕΚ 133/Α), τοῦ Ν.Δ. 8/1973 «περὶ Γ.Ο.Κ.», ὡς ἐτροποποιήθη διὰ τοῦ Ν.Δ. 205/1974 (ΦΕΚ 363/Α) καὶ εἰδικώτερον τῶν ἄρθρων 33 (παρ. 1), 34 (παρ. 1), 35 (παρ. 1), 40, 41, 42, 43 καὶ 47 αὐτοῦ, καὶ ἰδόντες τὴν ὑπ' ἀριθ. ΕΔ2α/04/20/Φ.Θ.2.1.1./31.1.1979 κοινὴν ἀπόφασιν τοῦ Πρωθυπουργοῦ καὶ τοῦ Ὑπουργοῦ Δημοσίων Ἔργων «περὶ ἀντικαταστάσεως τῆς ὑπ' ἀριθ. ΕΔ2/α/04/59/Φ.Θ.2.1.1./1978 ἀποφάσεως «περὶ μεταβιβάσεως ἁρμοδιοτήτων τοῦ Ὑπουργοῦ Δημοσίων Ἔργων εἰς τὸν Ὑφυπουργὸν τοῦ αὐτοῦ Ὑπουργείου» (ΦΕΚ 106/Β), τὴν ὑπ' ἀριθ. 137/1978 πρᾶξιν τοῦ Δημοτικοῦ Συμβουλίου Καλαμαριᾶς (Θεσσαλονίκης), τὰς ὑπ' ἀριθ. 912/1977 καὶ 338/1978 γνωμοδοτήσεις τοῦ Συμβουλίου Δημοσίων Ἔργων (Τμῆμα Μελετῶν), τὴν ὑπ' ἀριθ. 80/1979 γνωμοδότησιν τοῦ Συμβουλίου Δημοσίων Ἔργων (Τμῆμα Οἰκισμοῦ), τὴν ὑπ' ἀριθ. 18584/1978 δήλωσιν τοῦ Γεωργίου Ἰορδάνου Γεωργιάδου γενομένην ἐνώπιον τοῦ Συμβολαιογράφου Θεσσαλονίκης Ἀριστοτέλους Ἀγγέλου Γκούτα, «περὶ παραιτήσεως, ἀπὸ ἀξιώσεως ἀποζημιώσεώς του ἀπὸ κοινοχρήστους χώρους (ὁδούς, πλατείας, πράσινον κ.λ.π.)», ὡς καὶ τὴν ὑπ' ἀριθ. 597/1979 γνωμοδότησιν τοῦ Συμβουλίου τῆς Ἐπικρατείας, προτάσει τοῦ ἐπὶ τῶν Δημοσίων Ἔργων Ὑφυπουργοῦ, ἀπεφασίσαμεν :

Ἄρθρον 1.

Ἐγκρίνεται ἡ ἐπέκτασις τοῦ ρυμοτομικοῦ σχεδίου Καλαμαριᾶς (Θεσσαλονίκης) «εἰς περιοχὴν Νέας Κρήνης» καὶ δὴ παρὰ τὰς ὁδοὺς Ναυάρχου Κουντουριώτου καὶ Βρυούλων, ὡς ἐμφαίνεται εἰς τὸ ὑπὸ τοῦ Γενικοῦ Διευθυντοῦ Οἰκισμοῦ τεθεωρημένον διὰ τῆς ὑπ' ἀριθ. Γ. 20679/1979 πράξεως αὐτοῦ σχετικὸν πρωτότυπον διάγραμμα ὑπὸ κλίμακα 1 : 1.000, τοῦ ὁποίου συνοπτικὸν ἀντίτυπον δημοσιεύεται μετὰ τοῦ παρόντος.

Ἄρθρον 2.

Κατὰ τὸ πρόσωπον τῶν οἰκοπέδων, ᾠκοδομημένων ἢ μή, τῶν κειμένων ἐντὸς τῆς ὡς ἄνω ἐπεκτεινομένης περιοχῆς ἐπιβάλλεται προκήπιον πλάτους, τεσσάρων (4) μὲν μέτρων ἐπὶ τῶν οἰκοπέδων τῶν ἐχόντων πρόσωπον ἐπὶ τῆς ὁδοῦ Βρυούλων καὶ τῆς ἐκτὸς σχεδίου περιοχῆς, δέκα (10) δὲ μέτρων ἐπὶ τῶν ἐχόντων πρόσωπον ἐπὶ τοῦ κοινοχρήστου πρασίνου καὶ τῆς θαλάσσης, ὡς ἐμφαίνεται εἰς τὸ ἐν ἄρθρῳ 1 τοῦ παρόντος μνημονευόμενον διάγραμμα.

Ἄρθρον 3.

1. Οἱ ὅροι καὶ περιορισμοὶ δομήσεως τῆς ὡς ἄνω ἐπεκτεινομένης περιοχῆς, καθορίζονται ὡς ἀκολούθως :

α) Οἰκοδομικὸν σύστημα τὸ τῆς ἐλευθέρας δομήσεως ἐφ' ὁλοκλήρου τοῦ οἰκοδομικοῦ τετραγώνου τούτου καὶ δυναμένου νὰ κατατμηθῇ.

β) Συντελεστὴς δομήσεως ἕνα καὶ εἴκοσι ἑκατοστὰ (1,20).

γ) Μέγιστος ἀριθμὸς ὀρόφων τῶν κτιρίων πέντε (5).

δ) Μέγιστον ὕψος δέκα ἑπτὰ (17) μέτρα.

ε) Ἡ ἀρχιτεκτονικὴ μελέτη δέον νὰ καλύπτῃ τὸ σύνολον τῶν εἰς ἕκαστον οἰκοδομικὸν τετράγωνον προβλεπομένων Κτιρίων καὶ ὑπόκειται εἰς τὸν ἔλεγχον τῆς ΕΕΑΕ.

2. Εἰς περίπτωσιν τυχὸν κατατμήσεως ἑκάστου οἰκοδομικοῦ τετραγώνου εἰς περισσότερα τοῦ ἑνὸς οἰκόπεδα, τὰ ἐλάχιστα ὅρια ἐμβαδοῦ καὶ διαστάσεων, ὡς καὶ οἱ λοιποὶ ὅροι καὶ περιορισμοὶ δομήσεως, καθορίζονται ὡς ἀκολούθως :

α) Οἰκοδομικὸν σύστημα τὸ πανταχόθεν ἐλεύθερον.

β) Ἐλάχιστον πρόσωπον δέκα πέντε (15) μέτρα.
Ἐλάχιστον βάθος εἴκοσι πέντε (25) μέτρα.
Ἐλάχιστον ἐμβαδὸν τετρακόσια (400) τετρ. μέτρα.

γ) Μέγιστον ποσοστὸν καλύψεως τεσσαράκοντα ἐπὶ τοῖς ἑκατὸν (40 %) τῆς ἐπιφανείας τοῦ οἰκοπέδου.

δ) Συντελεστὴς δομήσεως ὀγδοήκοντα ἑκατοστὰ (0,80).

ε) Μέγιστος ἐπιτρεπόμενος ἀριθμὸς ὀρόφων τῶν Κτιρίων τρεῖς (3) μὲ μέγιστον αὐτῶν ὕψος ἕνδεκα (11) μέτρα.

Ἄρθρον 4.

Οἱ ἰδιοκτῆται τῆς ὡς ἄνω ἐπεκτεινομένης περιοχῆς νὰ ἀναλάβουν τὴν δαπάνην διὰ τὴν ἐκτέλεσιν καὶ συντήρησιν ἐξωραϊστικῶν, ἐξυγιαντικῶν, συγκοινωνιακῶν καὶ ἑτέρων οἱωνδήποτε ἐξυπηρετικῶν τῶν ἀναγκῶν τῆς περιοχῆς αὐτῆς ἔργων.


Εἰς τὸν αὐτὸν ἐπὶ τῶν Δημοσίων Ἔργων Ὑφυπουργόν, ἀνατίθεμεν τὴν δημοσίευσιν καὶ ἐκτέλεσιν τοῦ παρόντος Διατάγματος.

Ἐν Ἀθήναις τῇ 17 Ἰουλίου 1979

Ο ΠΡΟΕΔΡΟΣ ΤΗΣ ΔΗΜΟΚΡΑΤΙΑΣ
ΚΩΝΣΤΑΝΤΙΝΟΣ Δ. ΤΣΑΤΣΟΣ

Ο ΥΦΥΠΟΥΡΓΟΣ ΔΗΜΟΣΙΩΝ ΕΡΓΩΝ
ΣΤΕΦΑΝΟΣ ΜΑΝΟΣ

ΔΗΜΟΣ ΚΑΛΑΜΑΡΙΑΣ
ΝΕΑ ΚΡΗΝΗ
ΚΛ. 1:1000

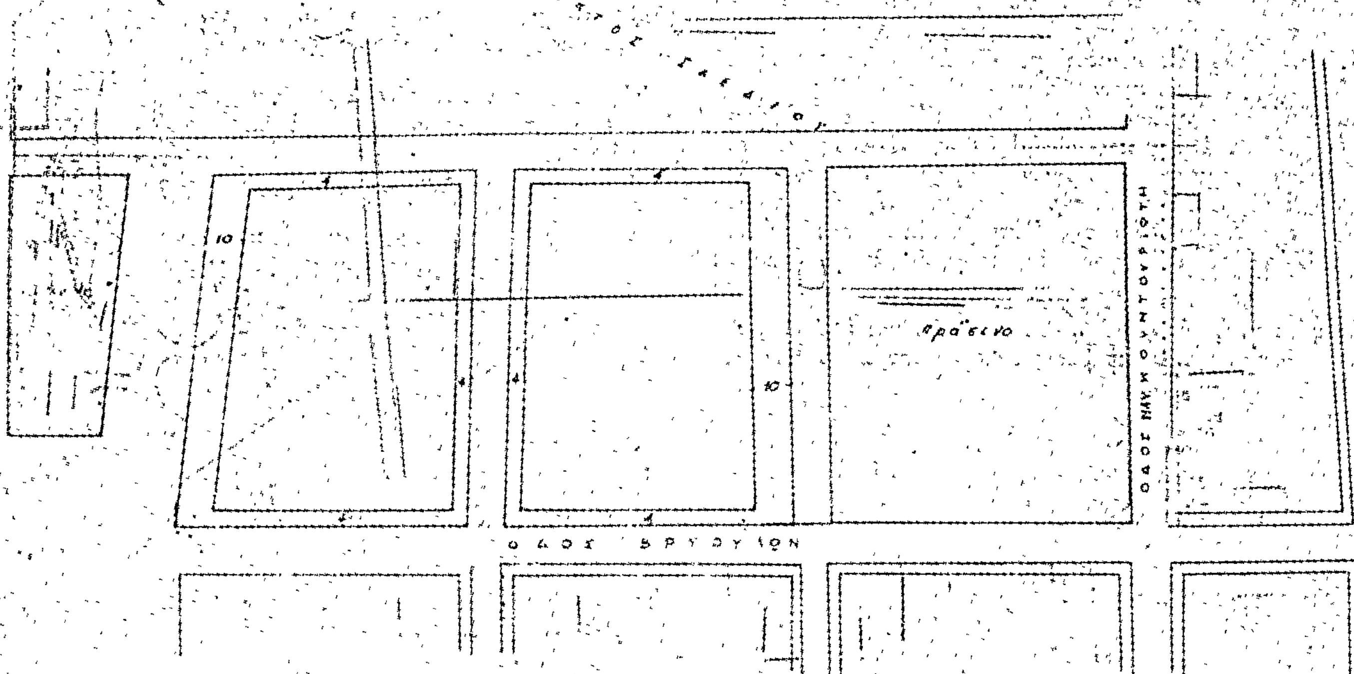

Γ. 20519/1979.

[illegible] Ρυμοτομικού σχεδίου Καλαμαριάς (Θεσσαλονίκης) και καθορισμού των όρων και περιορισμών δομήσεως των οικοπέδων αυτού.

12 Ιουλίου 1979

Ο [illegible]

ΟΡΟΙ ΔΟΜΗΣΕΩΣ

α) Οικοδομικόν σύστημα [illegible]

β) Συντελεστής δομήσεως 1.20

γ) Μεγ. αριθμός ορόφων 5

δ) Μέγιστον ύψος 17 μ.

2.- Εις [illegible]

α) Οικοδομικόν Σύστημα Πανταχόθεν Ελεύθερον

β) Ελάχιστον πρόσωπον 15 μ.

Ελάχιστον βάθος 25 μ.

Ελάχιστον εμβαδόν 400 τ.μ.

γ) Μέγιστον ποσοστό καλύψεως 40%

δ) Συντελεστής δομήσεως 0.80

ε) Μέγιστος αριθ. ορόφων 5

Μέγιστον ύψος 11 μ.

(8)

Περὶ καθορισμοῦ ὅρων καὶ περιορισμῶν δομήσεως καὶ ἐγκρίσεως θέσεως καὶ διατάξεως κτιρίων Πανεπιστημίου Κρήτης, ἀνεγερθησομένων ἐπὶ ἐκτάσεως κειμένης ἐκτὸς τοῦ ρυμοτομικοῦ σχεδίου Ἡρακλείου (Κρήτης).

Ο ΠΡΟΕΔΡΟΣ ΤΗΣ ΕΛΛΗΝΙΚΗΣ ΔΗΜΟΚΡΑΤΙΑΣ

Ἔχοντες ὑπ' ὄψει τὰς διατάξεις τοῦ ἀπὸ 17 Ἰουλίου 1923 Ν. Δ/τος «περὶ σχεδίων πόλεων κλπ.» ὡς μεταγενεστέρως ἐτροποποιήθησαν καὶ συνεπληρώθησαν καὶ εἰδικώτερον τοῦ ἄρθρου 9 παρ. 2, ὡς αὕτη ἀντικατεστάθη διὰ τοῦ ἄρθρου 1 τοῦ Α.Ν. 625/1968 «περὶ συμπληρώσεως καὶ τροποποιήσεως τῶν γενικῶν περὶ σχεδίων πόλεων διατάξεων» (ΦΕΚ 266 Α'), τῆς παρ. 1 τοῦ ἄρθρου 42 τοῦ Ν.Δ. 8/1973 «περὶ Γ.Ο.Κ.» καὶ ἰδόντες τὴν ὑπ' ἀριθ. ΕΔ2α/04/20/Φ.Θ.2.1.1./31.1.1979 κοινὴν ἀπόφασιν τοῦ Πρωθυπουργοῦ καὶ τοῦ Ὑπουργοῦ Δημοσίων Ἔργων «περὶ ἀντικαταστάσεως τῆς ὑπ' ἀριθ. ΕΔ2/α/04/59/Φ.Θ. 2.1.1./1978 ἀποφάσεως «περὶ μεταβιβάσεως ἁρμοδιοτήτων τοῦ Ὑπουργοῦ Δημοσίων Ἔργων εἰς τὸν Ὑφυπουργὸν τοῦ αὐτοῦ Ὑπουργείου» (ΦΕΚ 106 Β'), τὰς ὑπ' ἀριθ. 1017/1977, 36/1978 καὶ 846/1978 γνωμοδοτήσεις τοῦ Συμβουλίου Δημοσίων Ἔργων (Τμῆμα Μελετῶν καὶ Τμῆμα Οἰκισμοῦ), ὡς καὶ τὴν ὑπ' ἀριθ. 637/1979 γνωμοδότησιν τοῦ Συμβουλίου τῆς Ἐπικρατείας, προτάσει τοῦ ἐπὶ τῶν Δημοσίων Ἔργων Ὑφυπουργοῦ, ἀπεφασίσαμεν :

Ἄρθρον 1.

Ἐγκρίνεται ἡ θέσις καὶ ἡ διάταξις τῶν κτιρίων Πανεπιστημίου Κρήτης ἐπὶ ἐκτάσεως 23.867 τετραγωνικῶν μέτρων, ἰδιοκτησίας αὐτοῦ, κειμένης ἐκτὸς τοῦ ἐγκεκριμένου ρυμοτομικοῦ σχεδίου Ἡρακλείου (Κρήτης) εἰς περιοχὴν πλησίον τοῦ Βενιζελείου νοσοκομείου καὶ ἐμφαινομένης ὑπὸ τὰ στοιχεῖα Α,Β,Γ,Δ,Ε,Ζ,Η,Θ,Ι,Κ,Λ,Μ,Ν,Ξ,Ο, Π,Ρ,Σ,Τ,Υ,Α εἰς τὸ ὑπὸ τοῦ Γενικοῦ Διευθυντοῦ Οἰκισμοῦ τεθεωρημένον διὰ τῆς ὑπ' ἀριθ. Γ.20843/1979 πράξεως αὐτοῦ σχετικὸν πρωτότυπον διάγραμμα ὑπὸ κλίμακα 1 : 500, τοῦ ὁποίου συνοπτικὸν ἀντίτυπον δημοσιεύεται μετὰ τοῦ παρόντος.

Ἄρθρον 2.

Οἱ ὅροι καὶ περιορισμοὶ δομήσεως ἐπὶ τῆς ὡς ἄνω ἐκτάσεως καθορίζονται ὡς ἀκολούθως :

α) Μέγιστον ποσοστὸν καλύψεως ἑξήκοντα ἐπὶ τοῖς ἑκατὸν (60%) τῆς ὅλης ἐπιφανείας τῆς ἐκτάσεως.

β) Συντελεστὴς δομήσεως ἓν (1.00).


γ) Μέγιστον ὕψος τῶν κτιρίων μετὰ τῆς στέγης, τῶν μὲν μονωρόφων πέντε μέτρα καὶ ἑξήκοντα ἑκατοστὰ (5,60) τοῦ μέτρου, τῶν δὲ διωρόφων ἐννέα μέτρα καὶ ὀγδοήκοντα ἑκατοστὰ (9,80) τοῦ μέτρου.

Εἰς τὸν αὐτὸν ἐπὶ τῶν Δημοσίων Ἔργων Ὑφυπουργόν, ἀνατίθεμεν τὴν δημοσίευσιν καὶ ἐκτέλεσιν τοῦ παρόντος Διατάγματος.

Ἐν Ἀθήναις τῇ 17 Ἰουλίου 1979

Ο ΠΡΟΕΔΡΟΣ ΤΗΣ ΔΗΜΟΚΡΑΤΙΑΣ
ΚΩΝΣΤΑΝΤΙΝΟΣ Δ. ΤΣΑΤΣΟΣ

Ο ΥΦΥΠΟΥΡΓΟΣ ΔΗΜΟΣΙΩΝ ΕΡΓΩΝ
ΣΤΕΦΑΝΟΣ ΜΑΝΟΣ

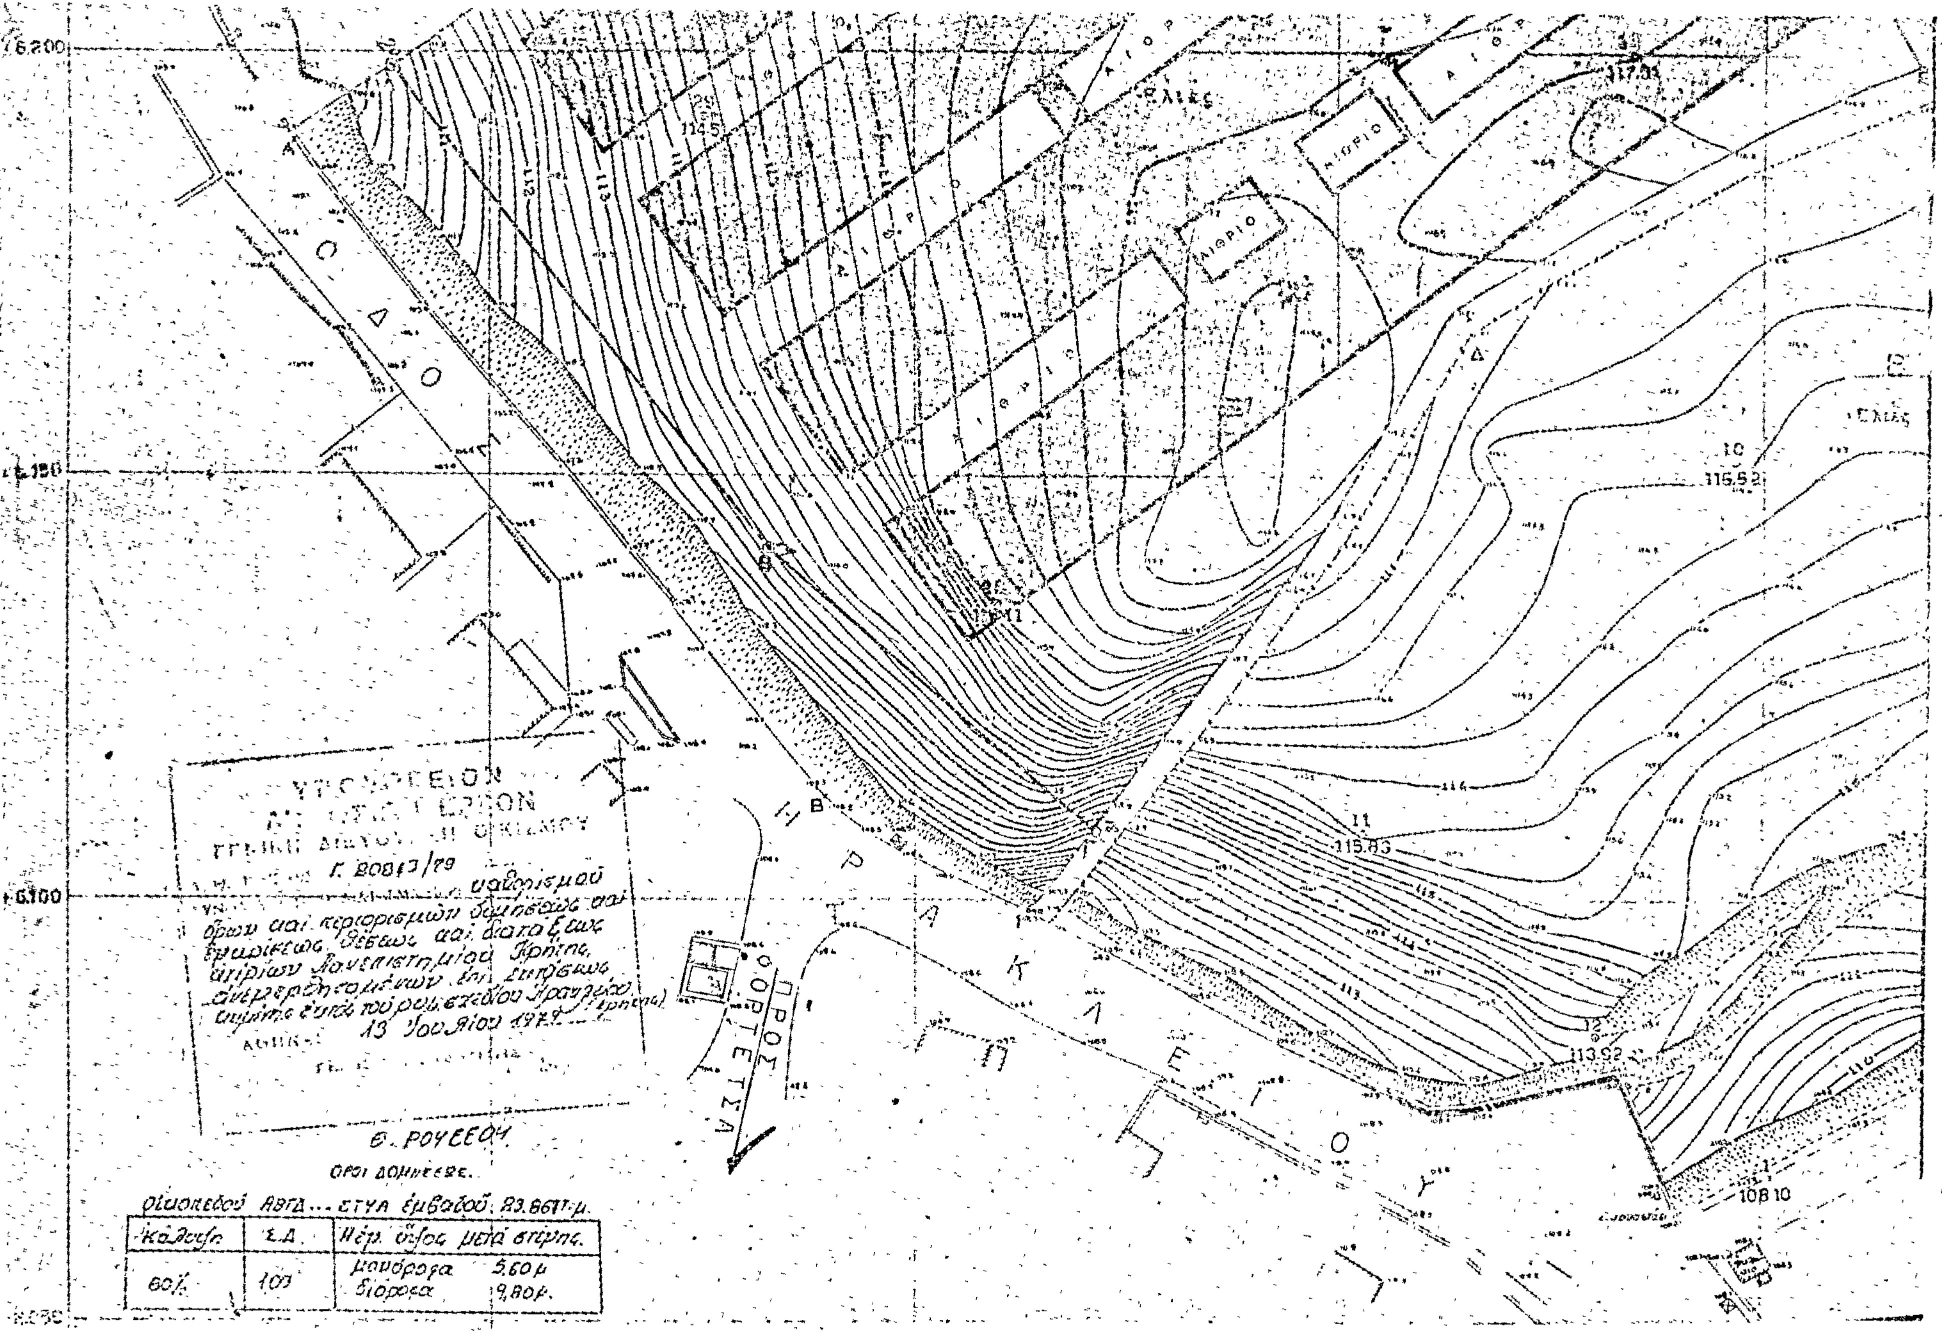

Κάλυψη	Σ.Δ.	Μέγ. ύψος μετά στέγης
60%	1,00	μονόροφα 5,60 μ διόροφα 9,80 μ

ΕΙΔΟΣ ΕΡΓΟΥ	ΠΡΟΣΩΡΙΝΗ ΣΤΕΓΑΣΗ ΙΑΤΡΙΚΗΣ ΚΑΙ ΦΙΜ.ΣΧΟΛΗΣ		
ΤΟΠΟΣ	ΗΡΑΚΛΕΙΟ		
ΜΕΛΕΤΗ			
ΘΕΜΑ ΠΙΝΑΚΑ	ΟΙΚΟΠΕΔΟ ΠΛΗΣΙΟΝ ΒΕΝΙΖΕΛΕΙΟΥ ΝΟΣΟΚΟΜΕΙΟΥ ΔΙΑΓΡΑΜΜΑ ΚΑΛΥΨΕΩΣ		
ΚΛΙΜΑΚΑ	1:500	ΑΡΙΘΜΟΣ ΣΧΕΔΙΟΥ	
ΗΜΕΡΟΜΗΝΙΑ	ΙΟΥΛΙΟΣ 1976		
ΣΧΕΔΙΑΣΤΗΣ	Β. ΠΑΝΤΑ	ΘΕΩΡΗΣΗ	Α. ΛΑΜΠΑΚΗΣ
ΣΥΝΤΑΚΤΗΣ	Α. ΤΣΙΓΔΑΚΗ	ΕΓΚΡΙΣΗ	

Η ΓΕΝΙΚΗ ΔΙΕΥΘΥΝΣΗ ΤΟΥ ΕΘΝΙΚΟΥ ΤΥΠΟΓΡΑΦΕΙΟΥ

ΓΝΩΣΤΟΠΟΙΕΙ ΟΤΙ:

Ἡ ἐτήσια συνδρομὴ τῆς Ἐφημερίδας τῆς Κυβερνήσεως, ἡ τιμὴ τῶν φύλλων της ποὺ πουλιοῦνται τμηματικὰ καὶ τὰ τέλη δημοσιεύσεων στὴν Ἐφημερίδα τῆς Κυβερνήσεως, καθορίσθηκαν ἀπὸ 1 Ἰανουαρίου 1979 ὡς ἀκολούθως:

Α' ΕΤΗΣΙΕΣ ΣΥΝΔΡΟΜΕΣ

1. Γιὰ τὸ Τεῦχος Α'	Δραχ.	600
2. » » » Β'	»	700
3. » » » Γ'	»	500
4. » » » Δ'	»	1.000
5. » » » Νομικῶν Προσώπων Δ.Δ. κ.λπ.	»	500
6. » » » Παράρτημα	»	300
7. » » » Ἀνωνύμων Ἑταιρειῶν κ.λπ.	»	3.000
8. » » Δελτίο Ἐμπορικῆς καὶ Βιομηχανικῆς Ἰδιοκτησίας	»	200
9. Γιὰ ὅλα τὰ τεύχη καὶ τὸ Δ.Ε.Β.Ι.	»	6.000

Οἱ Δῆμοι καὶ οἱ Κοινότητες τοῦ Κράτους καταβάλλουν τὸ 1/2 τῶν ἀνωτέρω συνδρομῶν.

Ὑπὲρ τοῦ Ταμείου Ἀλληλοβοηθείας Προσωπικοῦ τοῦ Ἐθνικοῦ Τυπογραφείου (ΤΑΠΕΤ) ἀναλογοῦν τὰ ἑξῆς ποσά:

1. Γιὰ τὸ Τεῦχος Α'	Δραχ.	30
2. » » » Β'	»	35
3. » » » Γ'	»	25
4. » » » Δ'	»	50
5. » » » Νομικῶν Προσώπων Δημοσίου Δικαίου κ.λπ.	»	25
6. » » » Παράρτημα	»	15
7. » » » Ἀνωνύμων Ἑταιρειῶν κ.λπ.	»	150
8. » » Δελτίο Ἐμπ. καὶ Βιομ. Ἰδιοκτησίας	»	10
9. Γιὰ ὅλα τὰ τεύχη	»	300

Β'. ΤΙΜΗ ΦΥΛΛΩΝ

Ἡ τιμὴ πωλήσεως κάθε φύλλου, μέχρις 8 σελ., εἶναι 3 δρχ., ἀπὸ 9 ὡς 40 σελ. 8 δρχ., ἀπὸ 41 ὡς 80 σελ. 15 δρχ., ἀπὸ 81 σελ. καὶ ἄνω ἡ τιμὴ πωλήσεως κάθε φύλλου προσαυξάνεται κατὰ 15 δρχ. ἀνὰ 80 σελίδες.

Γ'. ΤΕΛΗ ΔΗΜΟΣΙΕΥΣΕΩΝ

I. Στὸ τεῦχος Ἀνωνύμων Ἑταιρειῶν καὶ Ἑταιρειῶν Περιωρισμένης Εὐθύνης:

Α' Δημοσιεύματα Ἀνωνύμων Ἑταιρειῶν:

1. Τῶν δικαστικῶν πράξεων	Δραχ.	400
2. Τῶν καταστατικῶν Ἀνωνύμων Ἑταιρειῶν	»	10.000
3. Τῶν τροποποιήσεων τῶν καταστατικῶν τῶν Ἀνωνύμων Ἑταιρειῶν	»	2.000
4. Τῶν ἀνακοινώσεων καὶ προσκλήσεων σὲ γενικὲς συνελεύσεις, τῶν κατὰ τὸ ἄρθρο 32 τοῦ Ν. 3221/24 γνωστοποιήσεων, τῶν ἀνακοινώσεων, ποὺ προβλέπονται ἀπὸ τὸ ἄρθρο 59 παρ. 3 τοῦ Ν.Δ. 400/70 «περὶ Ἀλλοδαπῶν Ἀσφαλιστικῶν Ἑταιρειῶν» καὶ τῶν ἀποφάσεων τοῦ Διοικητικοῦ Συμβουλίου τοῦ ΕΛΤΑ, ποὺ ἀναφέρονται σὲ προσωρινὲς διατάξεις	»	1.000
5. Τῶν ἰσολογισμῶν τῶν Ἀνωνύμων Ἑταιρειῶν	»	4.000
6. Τῶν συνοπτικῶν μηνιαίων καταστάσεων τῶν Τραπεζικῶν Ἑταιρειῶν	»	1.000
7. Τῶν ἀποφάσεων «περὶ ἐγκρίσεως τιμολογίων τῶν Ἀσφαλιστικῶν Ἑταιρειῶν»	»	600
8. Τῶν ὑπουργικῶν ἀποφάσεων «περὶ παροχῆς ἀδείας ἐπεκτάσεως τῶν ἐργασιῶν Ἀσφαλιστικῶν Ἑταιρειῶν», τῶν ἐκθέσεων περιουσιακῶν στοιχείων Ἀνωνύμων Ἑταιρειῶν γενικά, καὶ τῶν ἀποφάσεων τοῦ Δ.Σ. τοῦ ΕΛΤΑ, μὲ τὶς ὁποῖες ἐγκρίνονται καὶ δημοσιεύονται οἱ κανονισμοὶ αὐτοῦ	»	4.000
9. Τῶν ἀποφάσεων «περὶ παροχῆς πληρεξουσιότητος πρὸς ἀντιπροσώπευσιν ἐν Ἑλλάδι ἀλλοδαπῶν Ἑταιρειῶν» καὶ τῶν ἀποφάσεων «περὶ μεταβιβάσεως τοῦ χαρτοφυλακίου Ἀσφαλιστικῶν Ἑταιρειῶν κατὰ τὸ ἄρθρον 59 παρ. 1 τοῦ Ν.Δ. 400/70»	»	2.000
10. Τῶν ἀποφάσεων «περὶ συγχωνεύσεως Ἀνωνύμων Ἑταιρειῶν»	»	10.000
11. Τῶν ἀποφάσεων τῆς Ἐπιτροπῆς τοῦ Χρηματιστηρίου «περὶ εἰσαγωγῆς χρεωγράφων εἰς τὸ Χρηματιστήριον πρὸς διαπραγμάτευσιν, συμφώνως πρὸς τὰς διατάξεις τοῦ ἄρθρου 2 παρ. 3 Α.Ν. 148/67»	Δραχ.	1.000
12. Τῶν ἀποφάσεων τῆς Ἐπιτροπῆς κεφαλαιαγορᾶς «περὶ διαγραφῆς χρεωγράφων ἐκ τοῦ Χρηματιστηρίου, συμφώνως πρὸς τὰς διατάξεις τοῦ ἄρθρου 2 παρ. 4 Α.Ν. 148/1967»	»	1.000

Β'. Δημοσιεύματα Ἑταιρειῶν Περιωρισμένης Εὐθύνης:

1. Τῶν καταστατικῶν	»	1.000
2. Τῶν τροποποιήσεων τῶν καταστατικῶν	»	400
3. Τῶν ἀνακοινώσεων καὶ προσκλήσεων	»	200
4. Τῶν ἰσολογισμῶν	»	1.000
5. Τῶν ἐκθέσεων ἐκτιμήσεως περιουσιακῶν στοιχείων	»	1.000

Γ'. Δημοσιεύματα Ἀλληλασφαλιστικῶν Συνεταιρισμῶν - Ἀλληλασφαλιστικῶν Ταμείων καὶ Φιλανθρωπικῶν Σωματείων:

1. Τῶν ὑπουργικῶν ἀποφάσεων «περὶ χορηγήσεως ἀδείας λειτουργίας Ἀλληλασφαλιστικῶν Συνεταιρισμῶν - Ἀλληλασφαλιστικῶν Ταμείων»	»	1.000
2. Τῶν Ἰσολογισμῶν τῶν ἀνωτέρω Συνεταιρισμῶν, Ταμείων καὶ Σωματείων	»	1.000

II. Στὸ Τέταρτο τεῦχος τῶν δικαστικῶν πράξεων, προσκλήσεων καὶ λοιπῶν δημοσιεύσεων	»	400

Τὸ ποσοστὸ ἐπὶ τῶν τελῶν δημοσιεύσεων στὸ Τεῦχος Ἀνωνύμων Ἑταιρειῶν καὶ Ἑταιρειῶν Περιωρισμένης Εὐθύνης, ποὺ πρέπει νὰ καταβάλλεται ὑπὲρ τοῦ Ταμείου Ἀλληλοβοηθείας Προσωπικοῦ Ἐθνικοῦ Τυπογραφείου (ΤΑΠΕΤ), ὁρίσθηκε γενικὰ σὲ 5 ο/ο.

Δ'. ΚΑΤΑΒΟΛΗ ΣΥΝΔΡΟΜΩΝ - ΤΕΛΩΝ ΔΗΜΟΣΙΕΥΣΕΩΝ ΚΑΙ ΠΟΣΟΣΤΩΝ Τ.Α.Π.Ε.Τ.

1. Οἱ συνδρομὲς τοῦ ἐσωτερικοῦ καὶ τὰ τέλη δημοσιεύσεων προκαταβάλλονται στὰ Δημόσια Ταμεῖα ἔναντι ἀποδεικτικοῦ εἰσπράξεως, τὸ ὁποῖο φροντίζει ὁ ἐνδιαφερόμενος νὰ τὸ στείλει στὴ Γενικὴ Δ/νση τοῦ Ἐθνικοῦ Τυπογραφείου.

2. Οἱ συνδρομὲς τοῦ ἐξωτερικοῦ εἶναι δυνατὸ νὰ στέλνονται καὶ σὲ ἀνάλογο συνάλλαγμα μὲ ἐπιταγὴ ἐπ' ὀνόματι τοῦ Διευθυντῆ τῶν Διοικητικῶν καὶ Οἰκονομικῶν Ὑποθέσεων τοῦ Ἐθνικοῦ Τυπογραφείου.

3. Τὸ ὑπὲρ τοῦ ΤΑΠΕΤ ποσοστὸ ἐπὶ τῶν ἀνωτέρω συνδρομῶν καὶ τελῶν δημοσιεύσεων καταβάλλεται ὡς ἑξῆς:

α) στὴν Ἀθήνα: στὸ Ταμεῖο τοῦ ΤΑΠΕΤ (Κατάστημα Ἐθνικοῦ Τυπογραφείου),

β) στὶς ὑπόλοιπες πόλεις τοῦ Κράτους: στὰ Δημόσια Ταμεῖα καὶ ἀποδίδεται στὸ ΤΑΠΕΤ σύμφωνα μὲ τὶς 192378/3639/1947(ΡΟΝΕΟ 185) καὶ 178048/5321/31.7.65 (ΡΟΝΕΟ 139) ἐγκύκλιες διαταγὲς τοῦ Γ.Λ.Κ.,

γ) στὶς περιπτώσεις συνδρομῶν ἐξωτερικοῦ: ὅταν ἡ ἀποστολή τους γίνεται μὲ ἐπιταγὲς μαζὶ μ' αὐτὲς στέλνεται καὶ τὸ ὑπὲρ τοῦ ΤΑΠΕΤ ποσοστό.

Ὁ Γενικὸς Διευθυντὴς
ΑΘΑΝ. ΠΑΝ. ΣΠΗΛΙΟΠΟΥΛΟΣ

ΑΠΟ ΤΟ ΕΘΝΙΚΟ ΤΥΠΟΓΡΑΦΕΙΟ